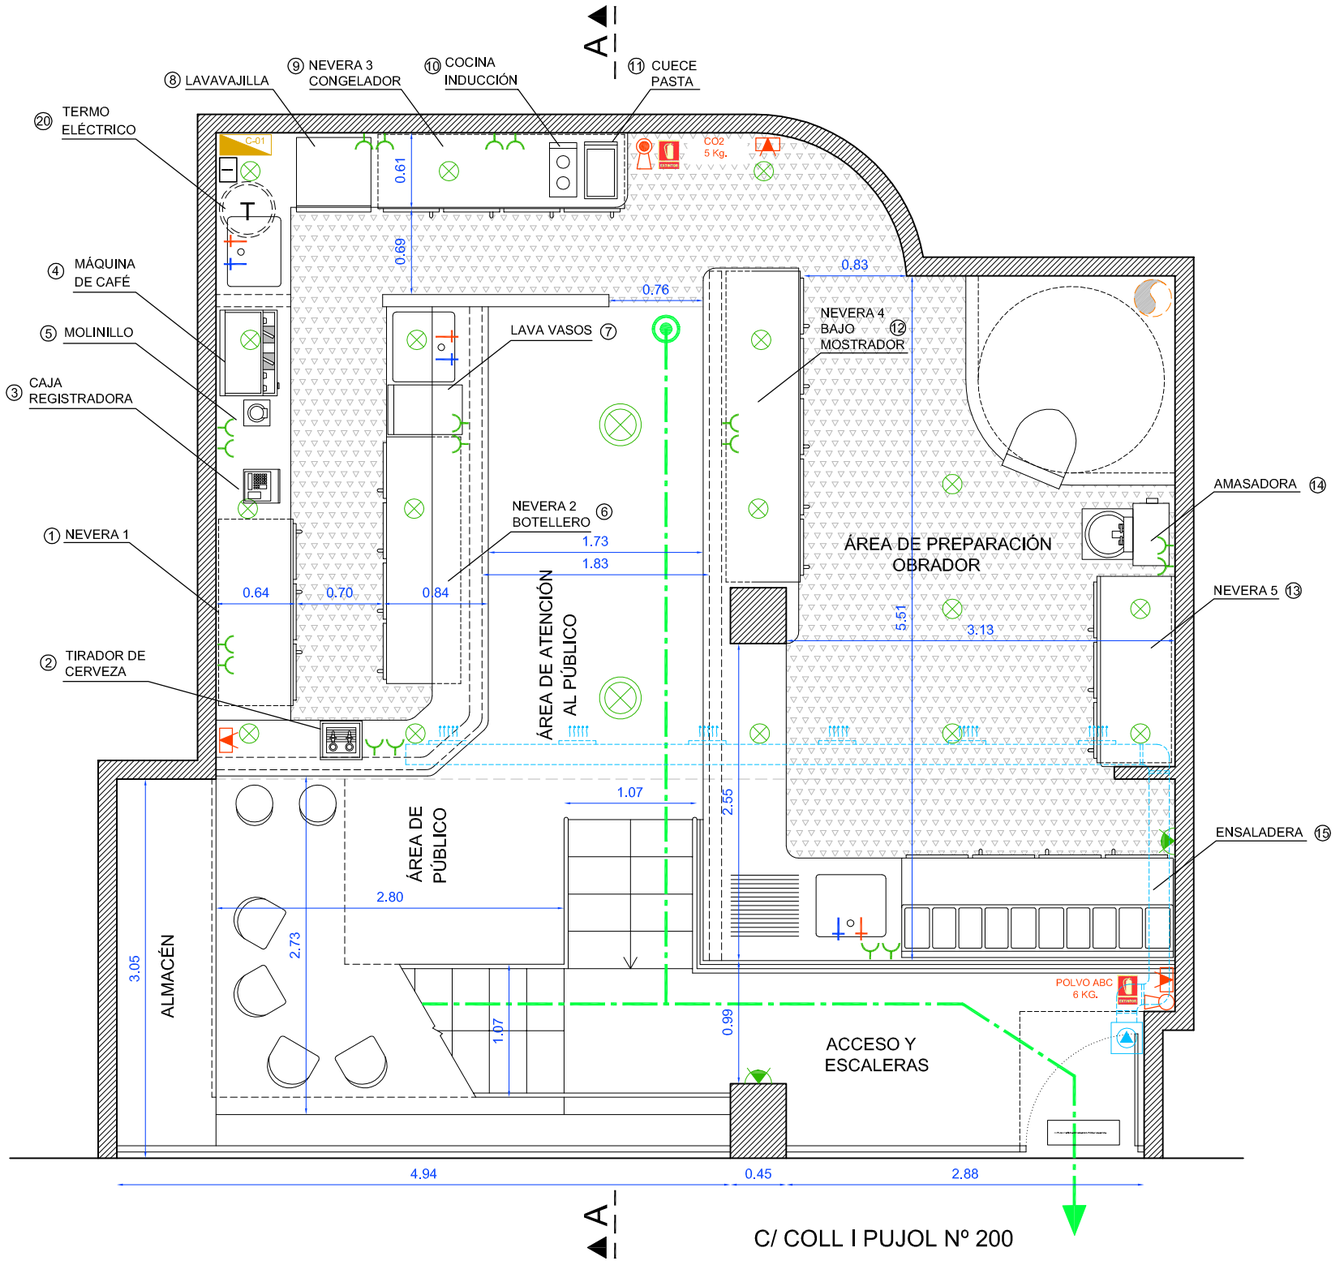

	LISTADO DE MAQUINARIA DESCRIPCION:	CANT.	Motriz KW	Resistiva KW
1	NEVERA 1	1	0.530	
2	TIRADOR DE CERVEZA	1	0.250	
3	CAJA REGISTRADORA	1	0.300	
4	CAFETERA 2 BRAZOS	1		3.500
5	MOLINILLO	1	0.250	
6	NEVERA 2 (BOTELLERO)	1	0.530	
7	LAVAVASOS	1		2.500
8	LAVAVAJILLA	1		3.350
9	NEVERA 3 (CONGELADOR)	1	0.500	
10	COCINA DE INDUCCIÓN (monofásica)	1		5.600
11	CUECE PASTA	1		3.000
12	NEVERA 4 (BAJO MOSTRADOR)	1	0.530	
13	NEVERA 5	1	0.530	
14	AMASADORA	1	0.600	
15	ENSALADERA MR 2190 EN	1	0.590	
16	MÁQUINAS DE AIRE (4.38 kW.)	2	8.760	
17	EXTRACCIÓN DE AIRE VICIADO CAB - 315	1	0.500	
18	APORTACIÓN DE AIR CAB – 250	1	0.235	
19	EXTRACCIÓN LAVABOS (0.10 Kw.)	2	0.200	
20	TERMO ELÉCTRICO	1		1.500
			14.305	**18.450**

ZONAS	SUPERFICIE m^2
1- Zona de público (Zona de espera P.B.)	5.00
2- Zona preparación / Obrador	23.10
3- Zona de atención al público	20.00
4- Vestíbulo de entrada y escalera	9.70
5- Cuarto de basuras	2.40
6- Almacén	2.40
7- Vestíbulo y lavabo	6.10
8- Zona de estantería y almacén (altillo)	6.50
8- Zona de atención al público (altillo)	15.00
9- Zona de público (altillo)	53.50
ÁREA ÚTIL	**143.70**
ÁREA CONSTRUIDA	**149.80**

PLANTA BAJA 1:50

Enginyer Industrial
Associació / Col·legi d'Enginyers Industrials de Catalunya

JAVIER SANTOS R.
ING. IND. COL. 13,893
CONSELL DE CENT 474
ENT. "C" - BARCELONA
TELF. 932 655 088
653 853 476

NOMBRE DEL PROYECTO

PROYECTO: LEGALIZACIÓN DE ACTIVIDAD Y OBRAS MENORES

PETICIONARIO:
SRES: CONSTANCE NURRA - NIF X-2785743 Y
C/ COLL I PUJOL Nº 200 - LOCAL
C.P. 08917 - BADALONA

ING. INDUSTRIAL: JAVIER SANTOS

ESCALA: 1:50

PLANO Nº: 03

DIRECCIÓN: C/ COLL I PUJOL Nº 200 - LOCAL P.B. C.P. 08917 - BADALONA

DELINEACIÓN: JORGE VELÁSQUEZ

FECHA: ABRIL 2008

NOMBRE DEL PLANO: PLANTA BAJA PROPUESTA