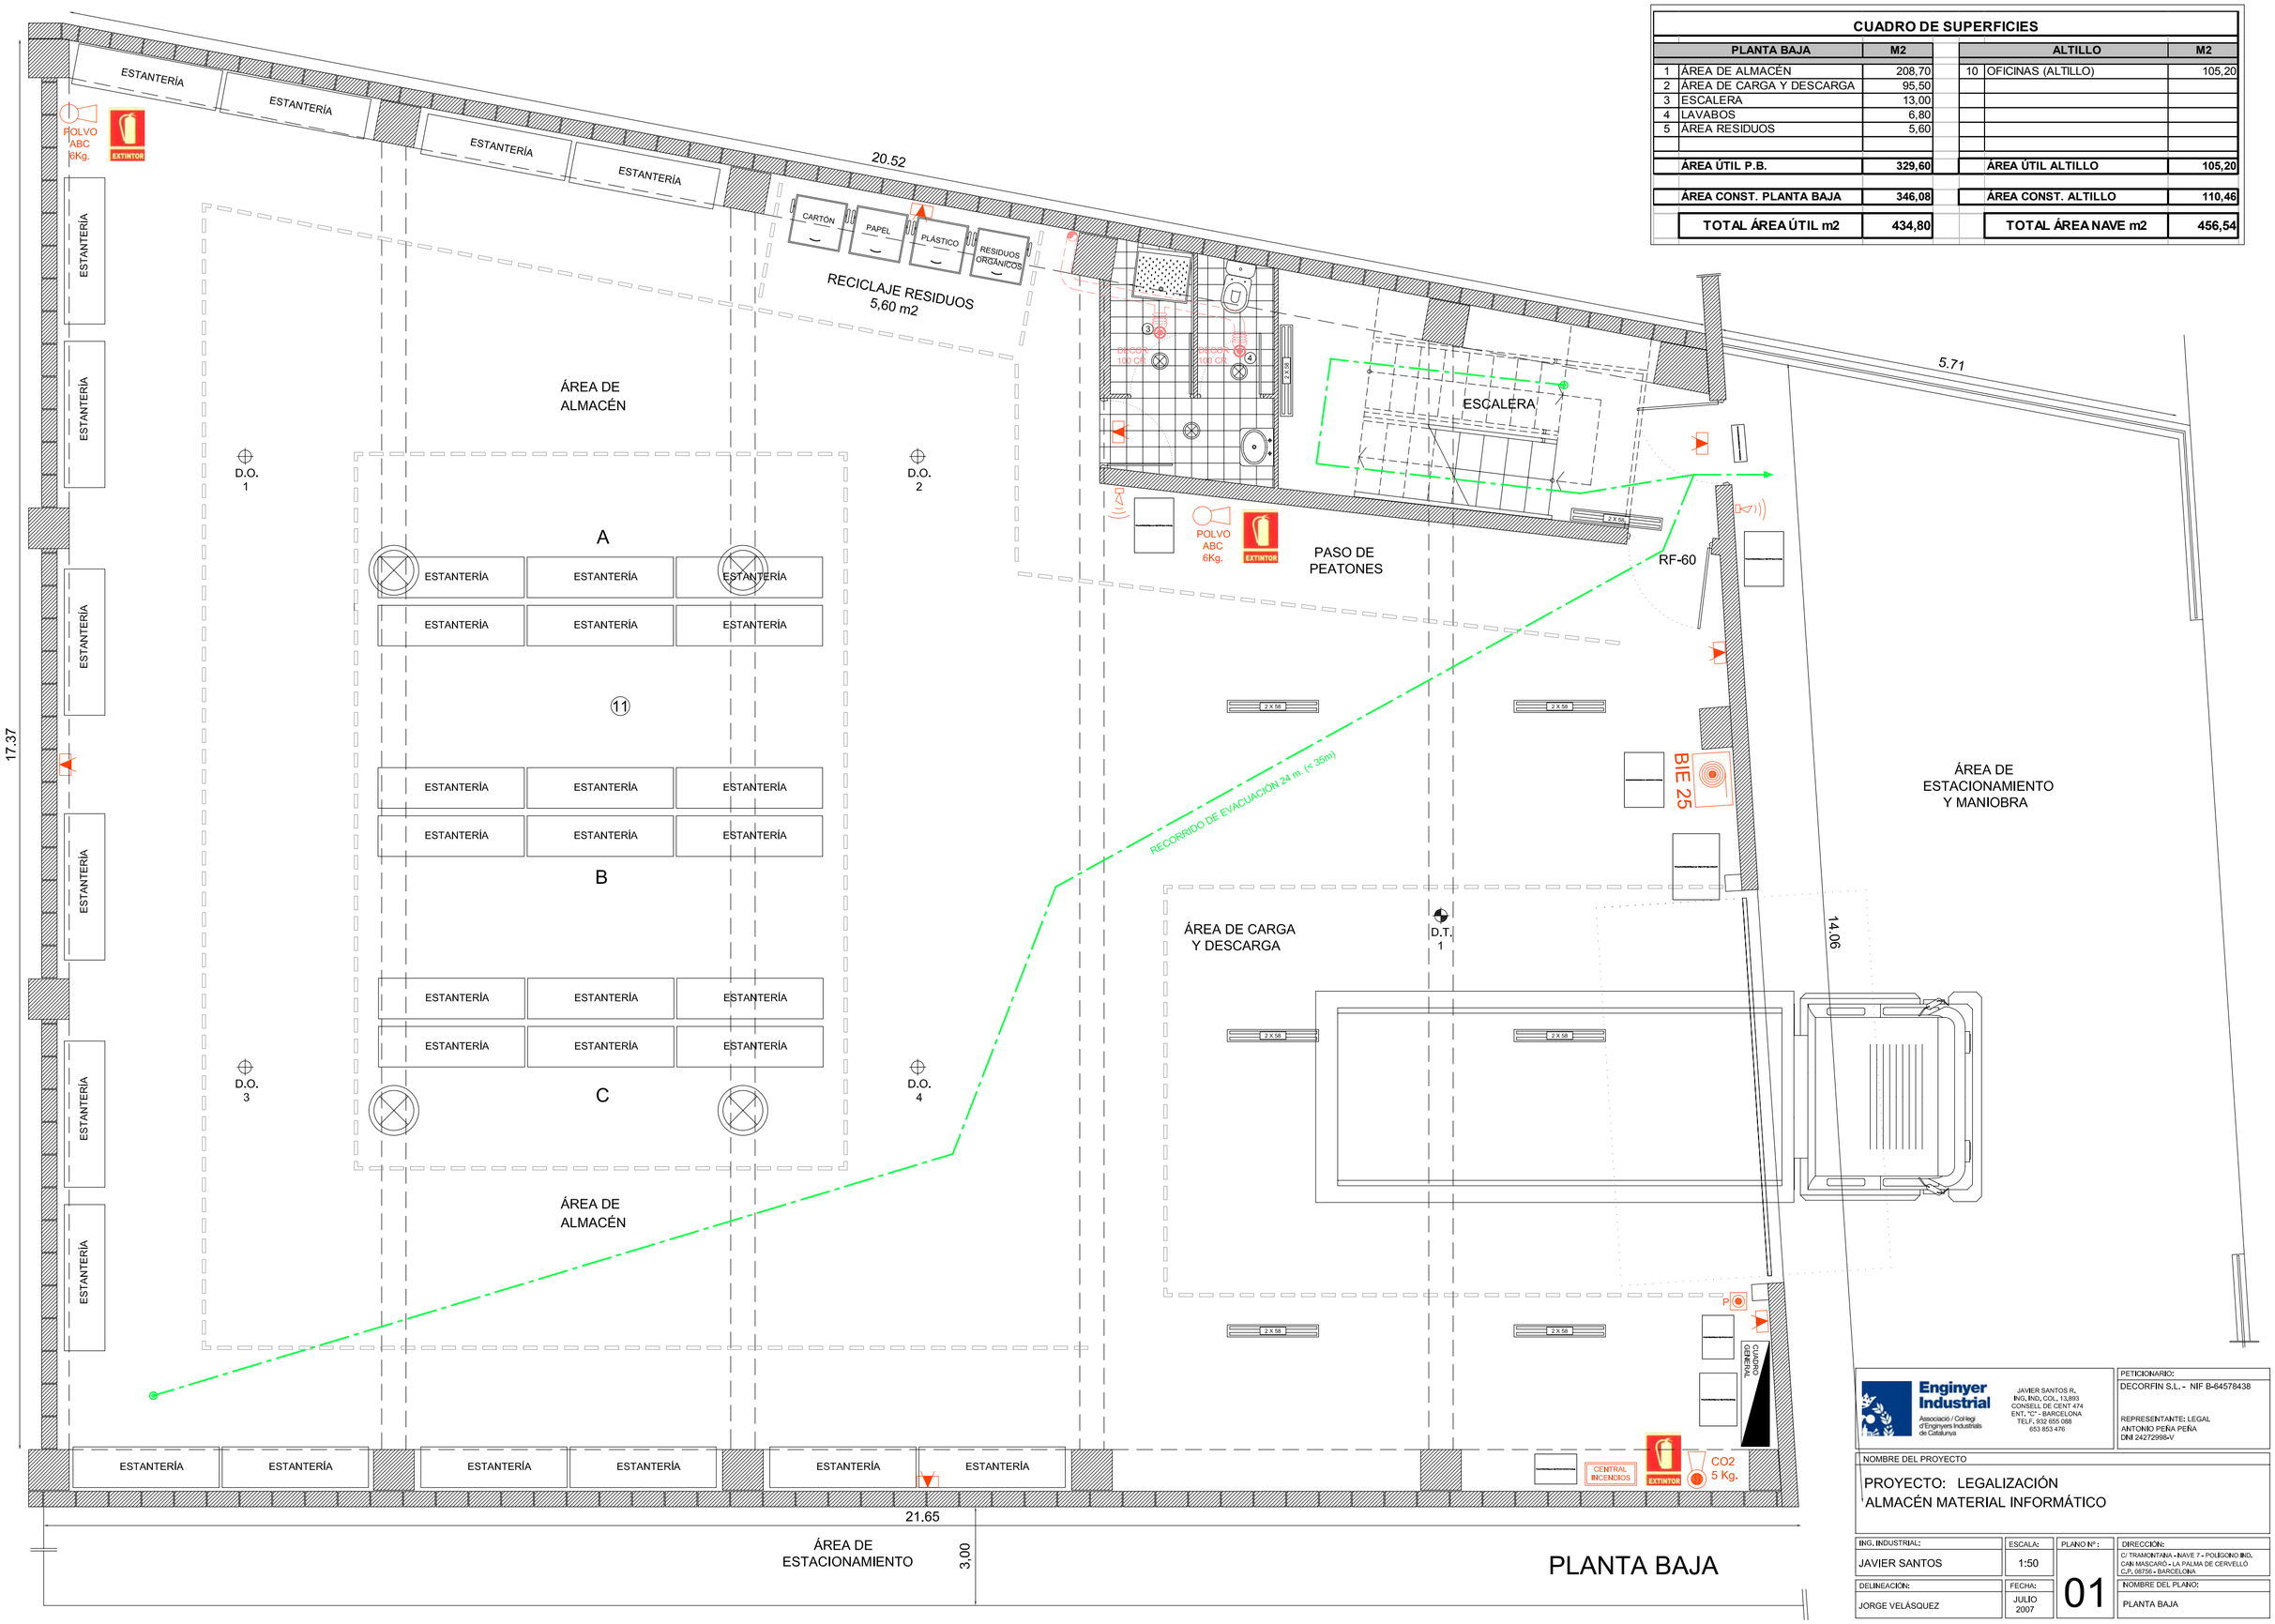

CUADRO DE SUPERFICIES

	PLANTA BAJA	M2		ALTILLO	M2
1	ÁREA DE ALMACÉN	208,70	10	OFICINAS (ALTILLO)	105,20
2	ÁREA DE CARGA Y DESCARGA	95,50			
3	ESCALERA	13,00			
4	LAVABOS	6,80			
5	ÁREA RESIDUOS	5,60			
	ÁREA ÚTIL P.B.	**329,60**		**ÁREA ÚTIL ALTILLO**	**105,20**
	ÁREA CONST. PLANTA BAJA	**346,08**		**ÁREA CONST. ALTILLO**	**110,46**
	TOTAL ÁREA ÚTIL m2	**434,80**		**TOTAL ÁREA NAVE m2**	**456,54**

PLANTA BAJA

Enginyer Industrial
Associació / Col·legi d'Enginyers Industrials de Catalunya
JAVIER SANTOS R.
ING. IND. COL. 13,893
CONSELL DE CENT 474
ENT. "C" - BARCELONA
TELF. 932 655 088
653 853 476

PETICIONARIO:
DECORFIN S.L. - NIF B-64578438

REPRESENTANTE: LEGAL
ANTONIO PEÑA PEÑA
DNI 24272998-V

NOMBRE DEL PROYECTO
PROYECTO: LEGALIZACIÓN
ALMACÉN MATERIAL INFORMÁTICO

ING. INDUSTRIAL:	ESCALA:	PLANO Nº:	DIRECCIÓN:
JAVIER SANTOS	1:50	01	C/ TRAMONTANA - NAVE 7 - POLÍGONO IND. CAN MASCARÓ - LA PALMA DE CERVELLÓ C.P. 08756 - BARCELONA
DELINEACIÓN:	FECHA:		NOMBRE DEL PLANO:
JORGE VELÁSQUEZ	JULIO 2007		PLANTA BAJA