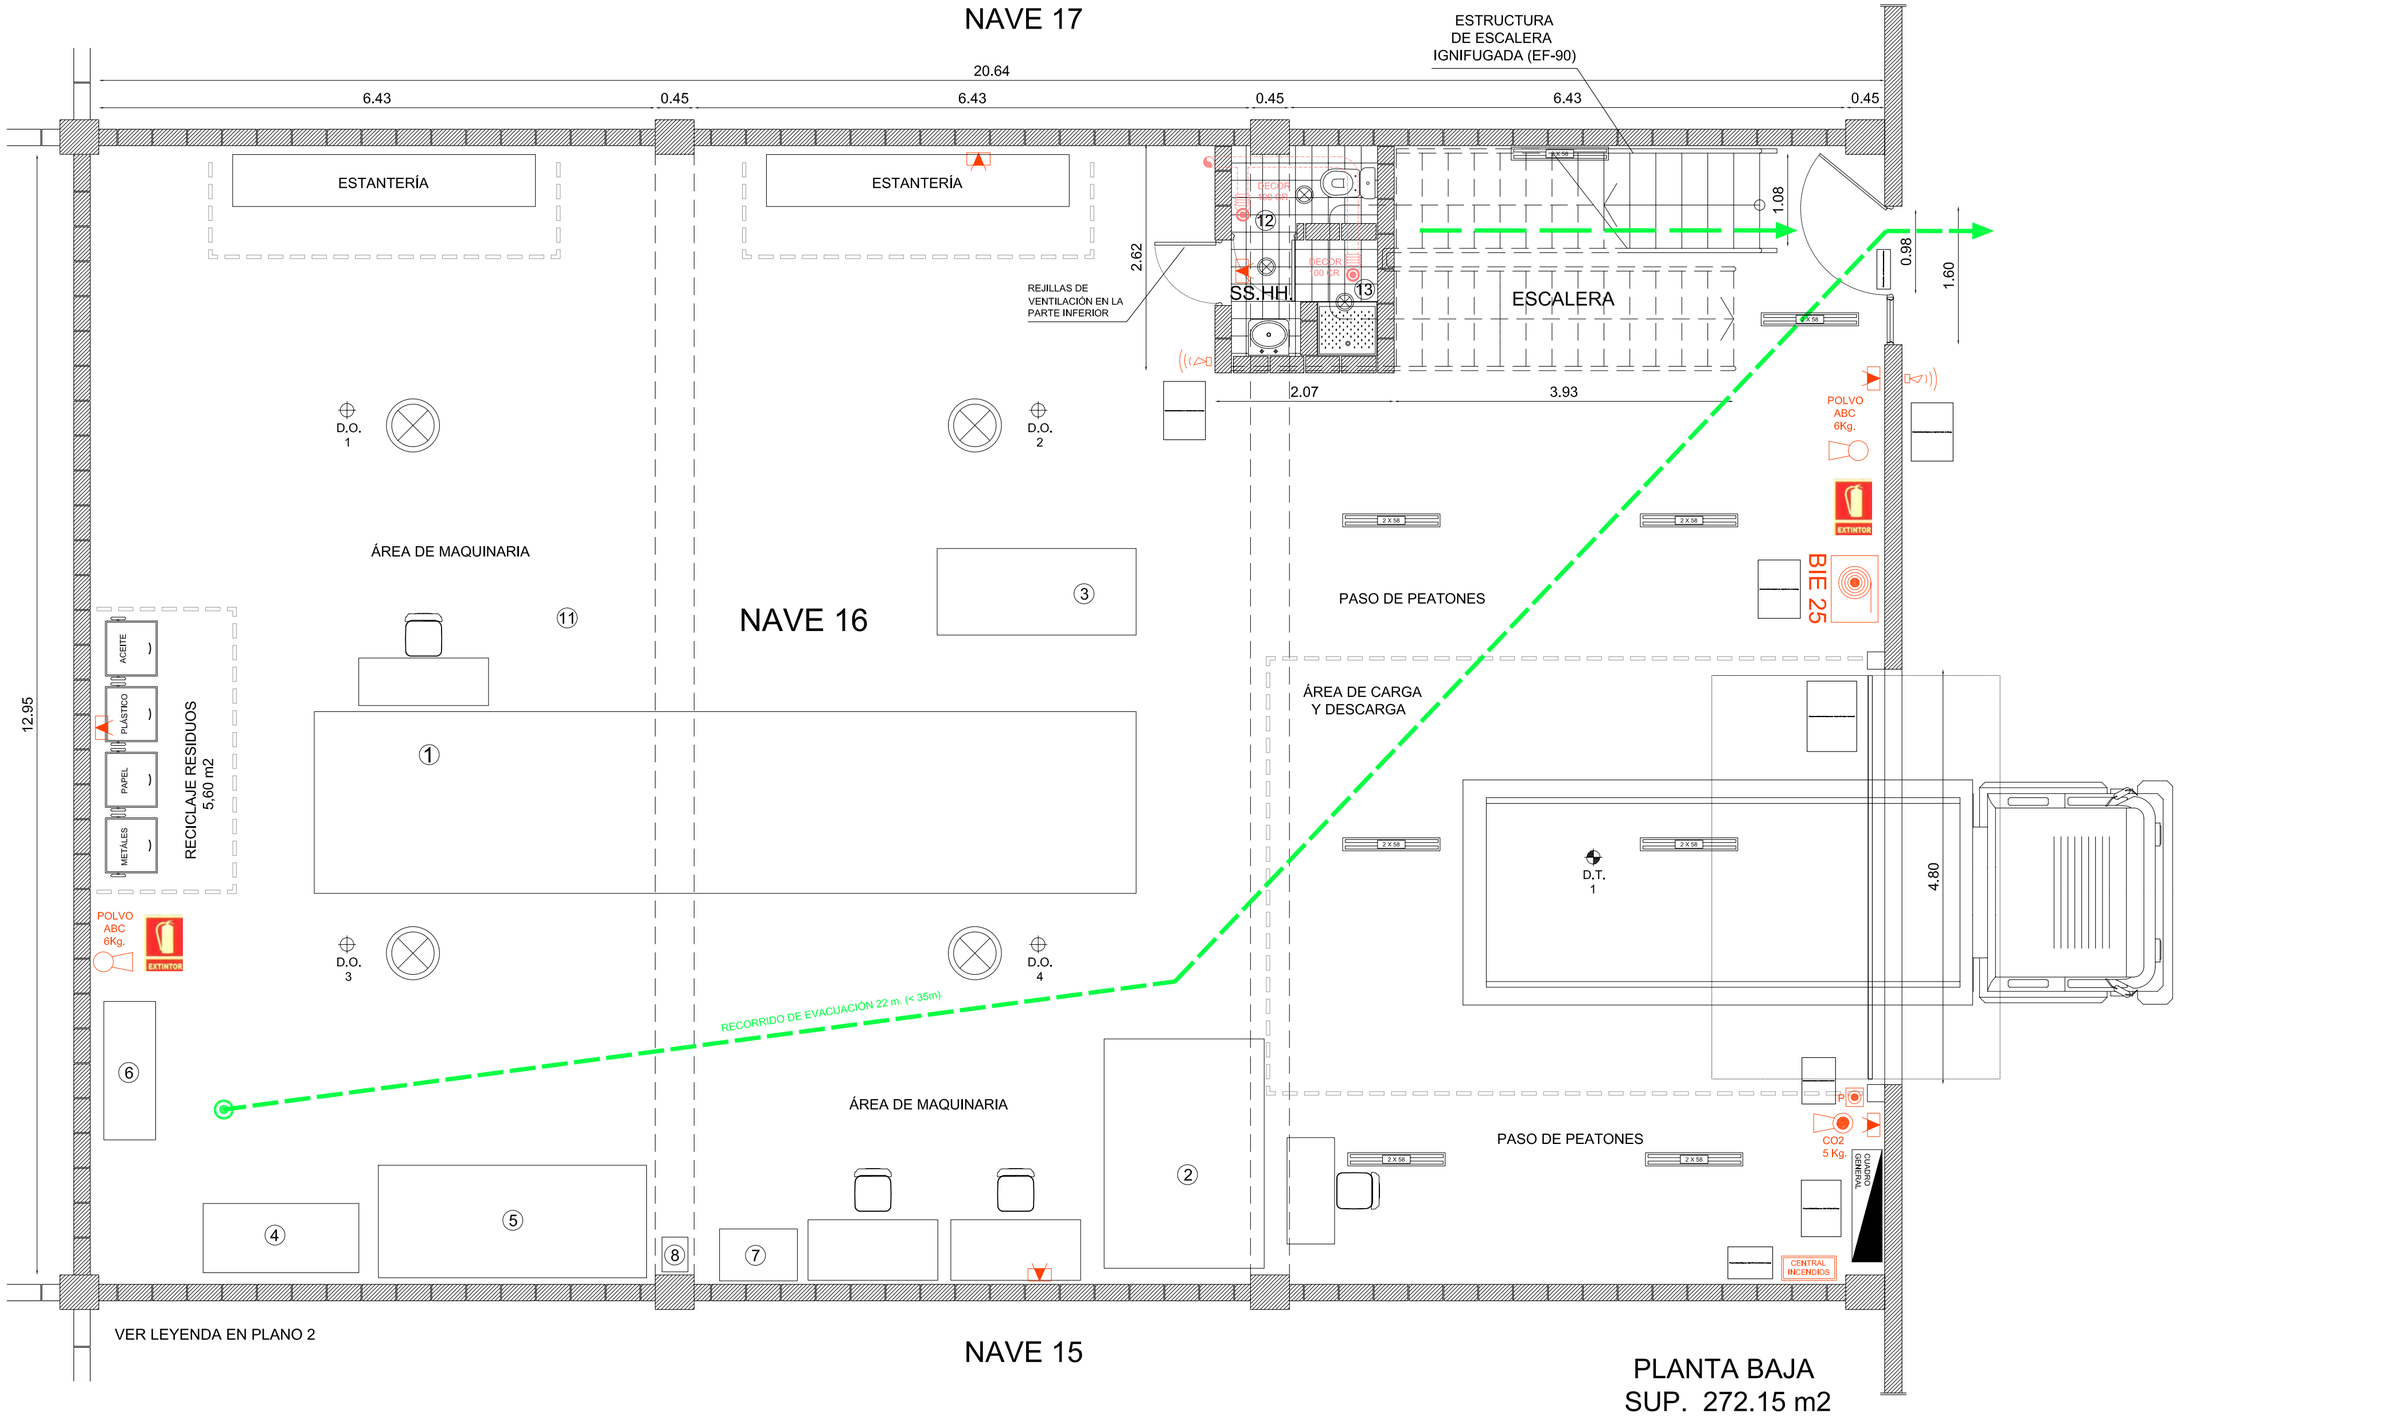

PLANTA BAJA
SUP. 272.15 m2

CUADRO DE SUPERFICIES

	PLANTA BAJA	M2		ALTILLO	M2
1	AREA DE MAQUINARIA	198,20	7	VESTÍBULO	4,65
2	AREA CARGA Y DESCARGA	36,20	8	SALA DE REUNIONES	49,25
3	ESTANTERÍA ALMACEN	12,00	9	OFICINA 1	15,70
4	LAVABO	5,40	10	OFICINA 2	14,50
5	ESCALERA	14,75			
6	RECICLAJE RESIDUOS	5,60			
	ÁREA ÚTIL P.B.	**272,15**		**ÁREA ÚTIL ALTILLO**	**84,10**
	ÁREA PLANTA BAJA	**299,37**		**ÁREA ALTILLO**	**92,51**
	TOTAL ÁREA ÚTIL m2	**356,25**		**ÁREA TOTAL NAVE m2**	**391,88**

	Relación de Maquinaria	KCAL/H Frio/Calor	KW Motriz	KW Resistiva
1	TORNO TRAUB CNC		57.00	
2	CMZ – TORNO CNC		27.00	
3	SERRA DE TALL GOMABE		3.50	
4	TORNO SIMPLE		2.00	
5	TORNO REVOLVER PIREX		2.00	
6	COMPRESOR		2.00	
7	MOLA GRANDE		1.50	
8	MOLA PEQUEÑA		1.00	
9	AIRE ACONDICIONADO 1		1.50	
10	AIRE ACONDICIONADO 2		1.50	
11	VENTILADORE HGI-80 1		0.30	
12	EXTRACTOR DE AIRE SODECA 1		0.15	
13	EXTRACTOR DE AIRE SODECA 2		0.15	
14	ORDENADORES (3 Unid.)		2.00	
	Total		101.60	

Enginyer Industrial
Associació / Col·legi d'Enginyers Industrials de Catalunya

NOMBRE DEL PROYECTO:
PROYECTO LEGALIZACIÓN
TALLER PIEZAS METÁLICAS

PETICIONARIO:
ALOSNUB ASSEMBLER S.L.
NIF : B - 62788377
REPRESENTANTE LEGAL:
SR. JOAN PUNSOLA BARCONS
DNI 34743987 - A

ESCALA : 1:50

FECHA : JULIO 2007

PLANO Nº: 01

DIRECCIÓN :
CARRER CAN BUSCARONS Nº 5 - NAVE 16
POLIGONO INDUSTRIAL CAN BUSCARONS DE BAIX
MONTORNÈS DEL VALLÈS - C.P. 08170 - BARCELONA

NOMBRE DEL PLANO :
PLANTA BAJA