

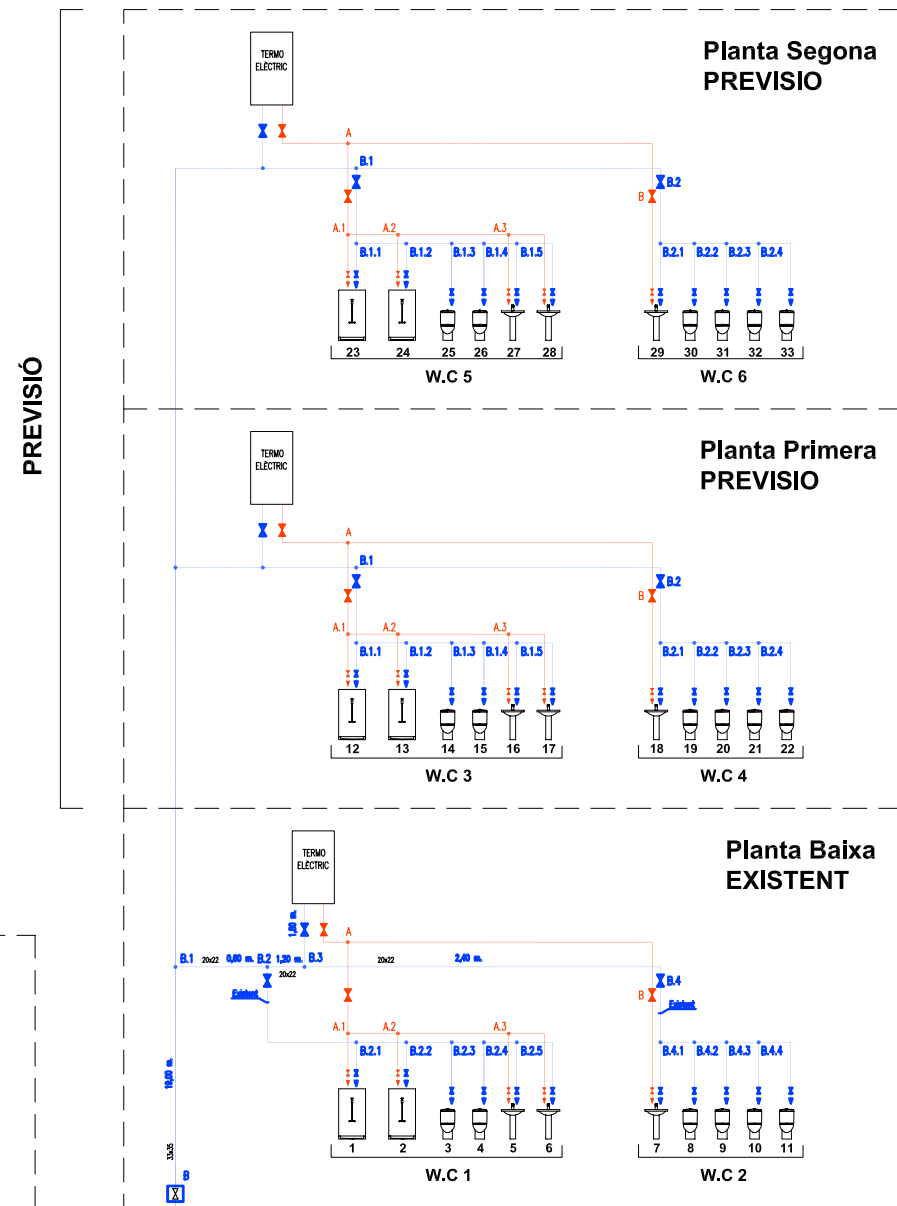
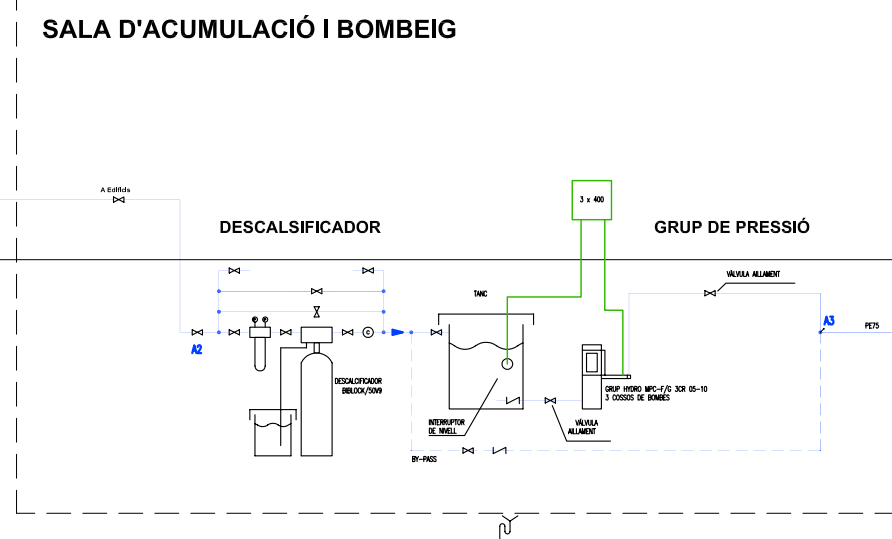


LLEGGENDA


	CANVIADRES ACS		VALVULA DE RETENEDOR
	CANVIADRES AFS		AMORTIGUADOR ELASTIC
	CANVIADRES RECIRCULACIO		SENYA DE TEMPERATURA
	VALVULA TRES VIES		INTERRUPTOR DE FLUX
	VALVULA DUES VIES		CENTRALITA REGULACIO
	FLUSADOR AUTOMATIC		RESISTENCIA ELECTRICA
	MANOMETRE		TERMOSTAT D'AMBIENT
	FILTRE		ACTUADOR
	CLAU DE PAS		TERMOSTAT
	CLAU DE 'ESCALLOP'		

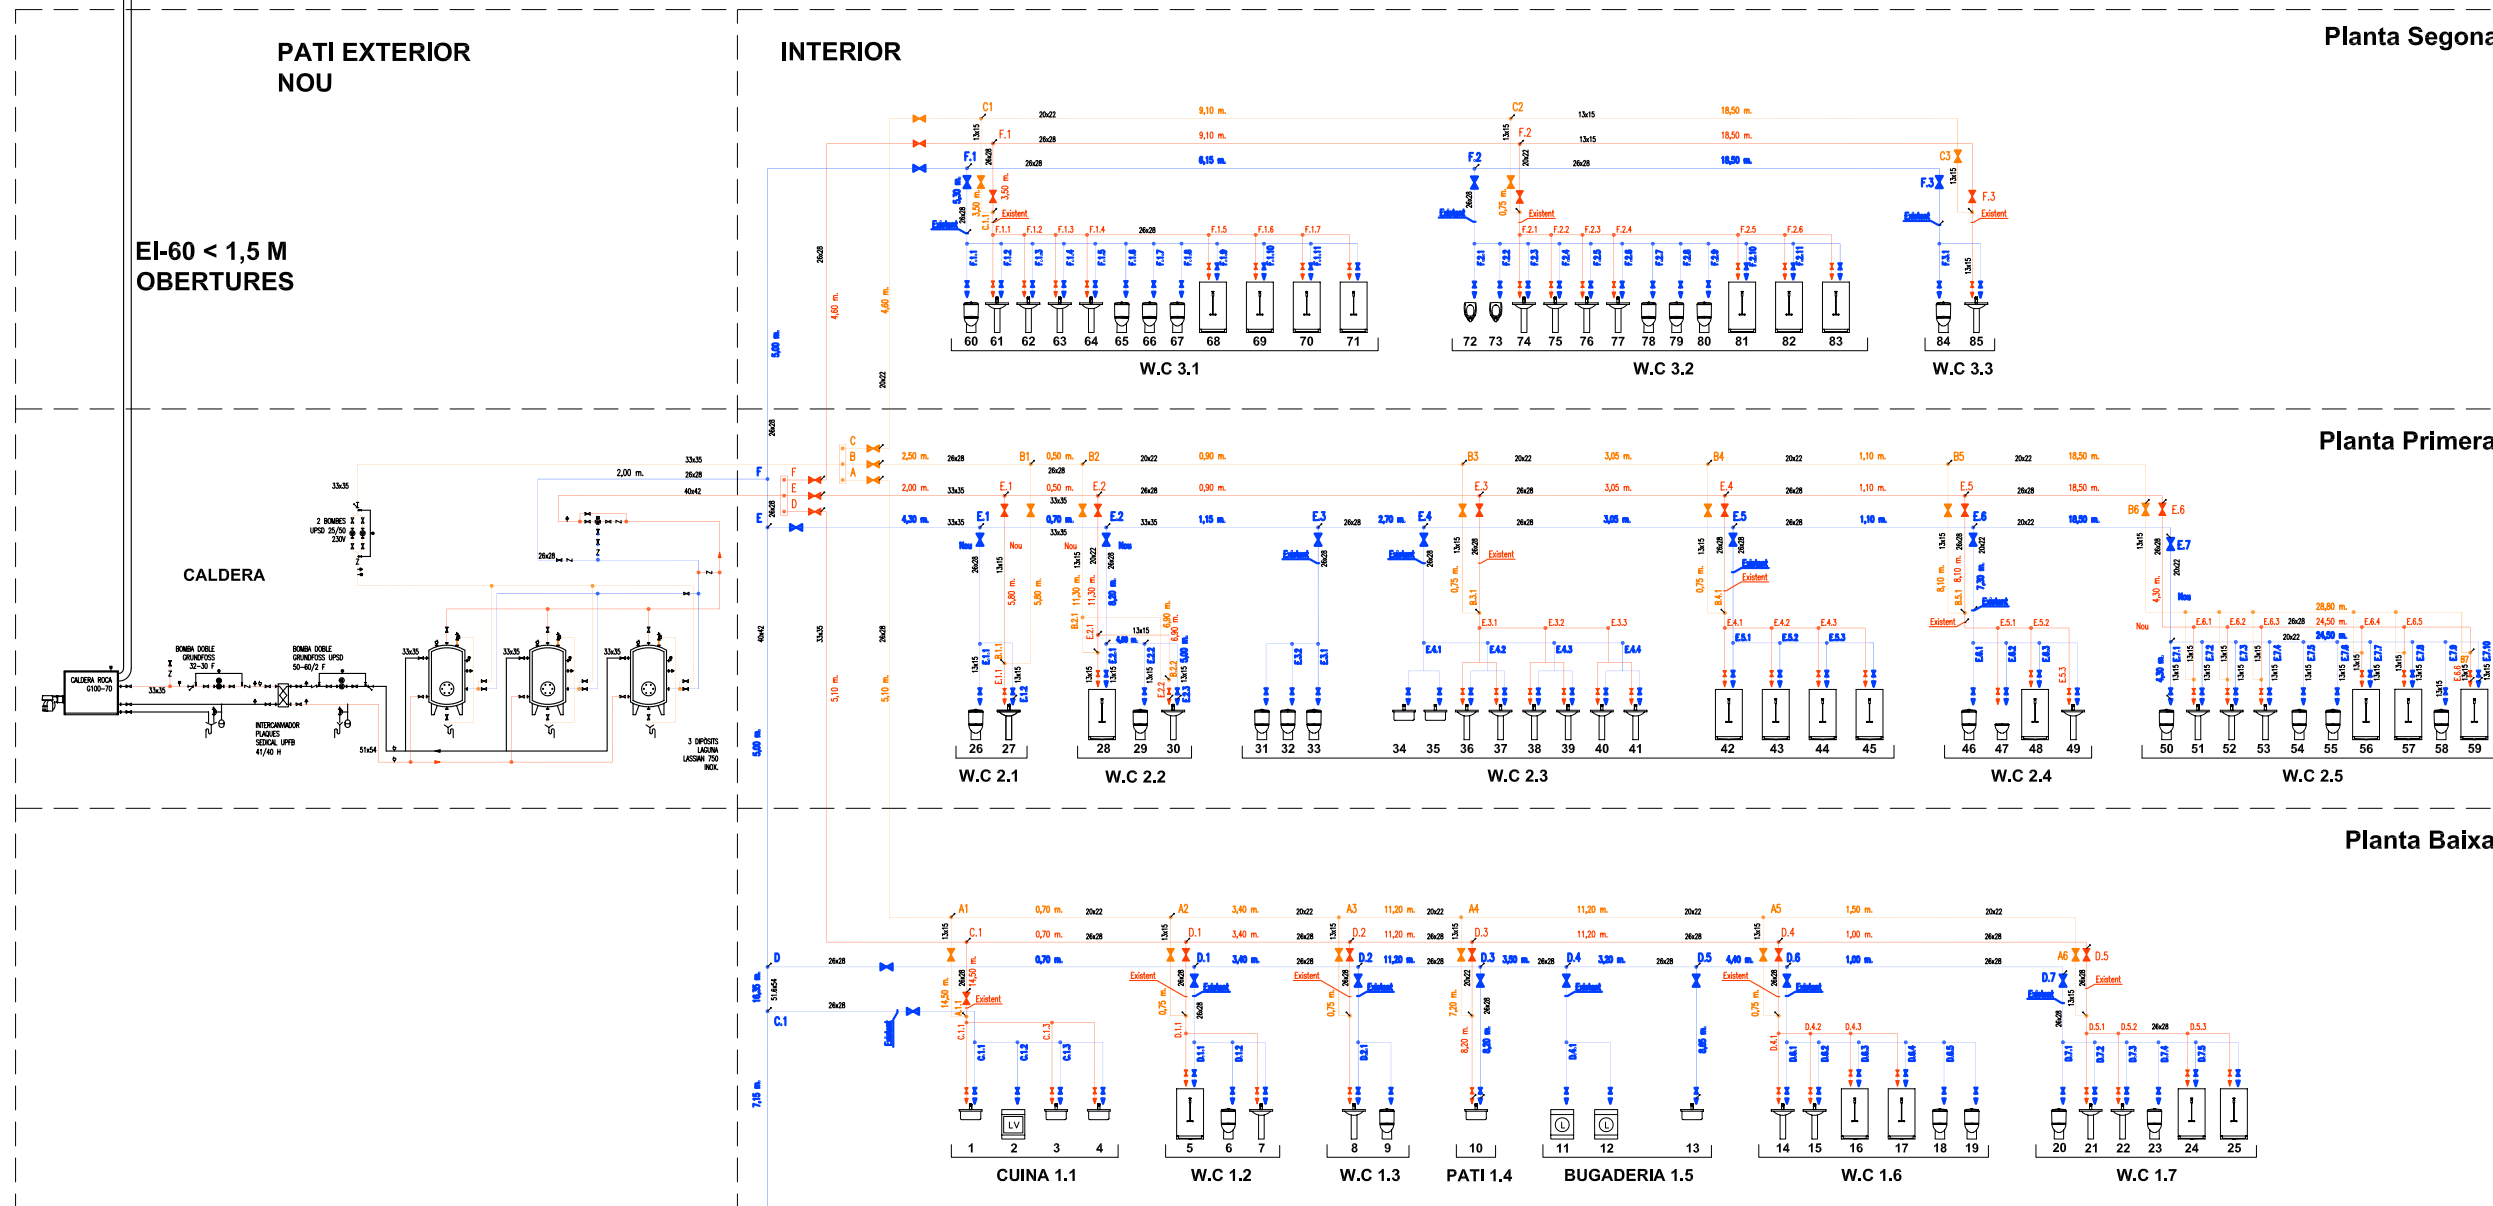


Col.legi - FINS A CLAU DE PAS

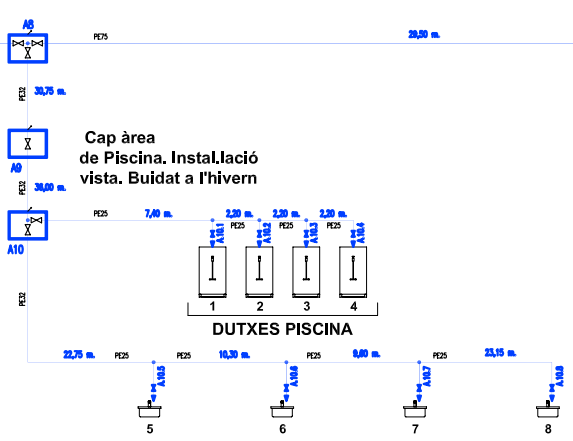

Edifici Principal - FINS A CLAUS DE PAS DE CADA GRUP, EXCEPTE GRUPS NOUS

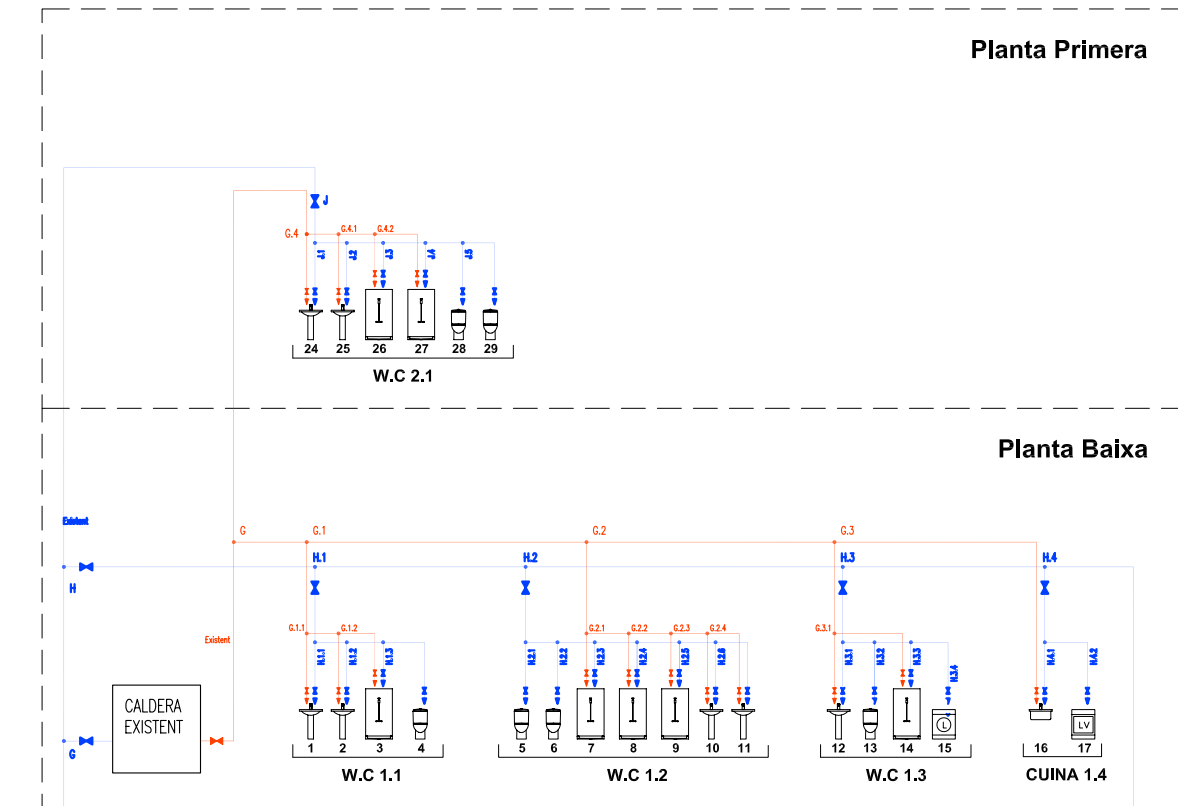

Habitatge (Can Pere) FINS A ARQUETA EDIFICI

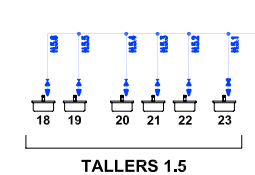

ESQUEMA GENERAL XARXA D'AIGUA

NOM DEL PROJECTE :
 CRAES - ELS CASTANYERS

PLÀNOL :
 ESQUEMA GENERAL XARXA D' AIGUA

PETICIONARI:
 EL PETICIONARI

ESCALA :
 S/E

NÚM. PLÀNOL
 A1 - 02

ADREÇA:
 C/ DE LA SERRA S/N - PALAU-SOLITA I PLEGAMAS

EL FACULTATIU

