

NOM DEL PROJECTE :

STA. PERPETUA DE MOGUDA - EL CASTELL


PLÀNOL : ESCALA : NÚM. PLÀNOL

PLÀNOL IL·LUMINACIÓ INTERIOR I DISTRIBUCIÓ 1:125 A1 - 002

PETICIONARI: ADREÇA:

ACCIÓ SOCIAL I CIUTADANA C. DE GOMIS S/N - STA PERPETUA DE MOGUDA


EL PETICIONARI EL FACULTATIU

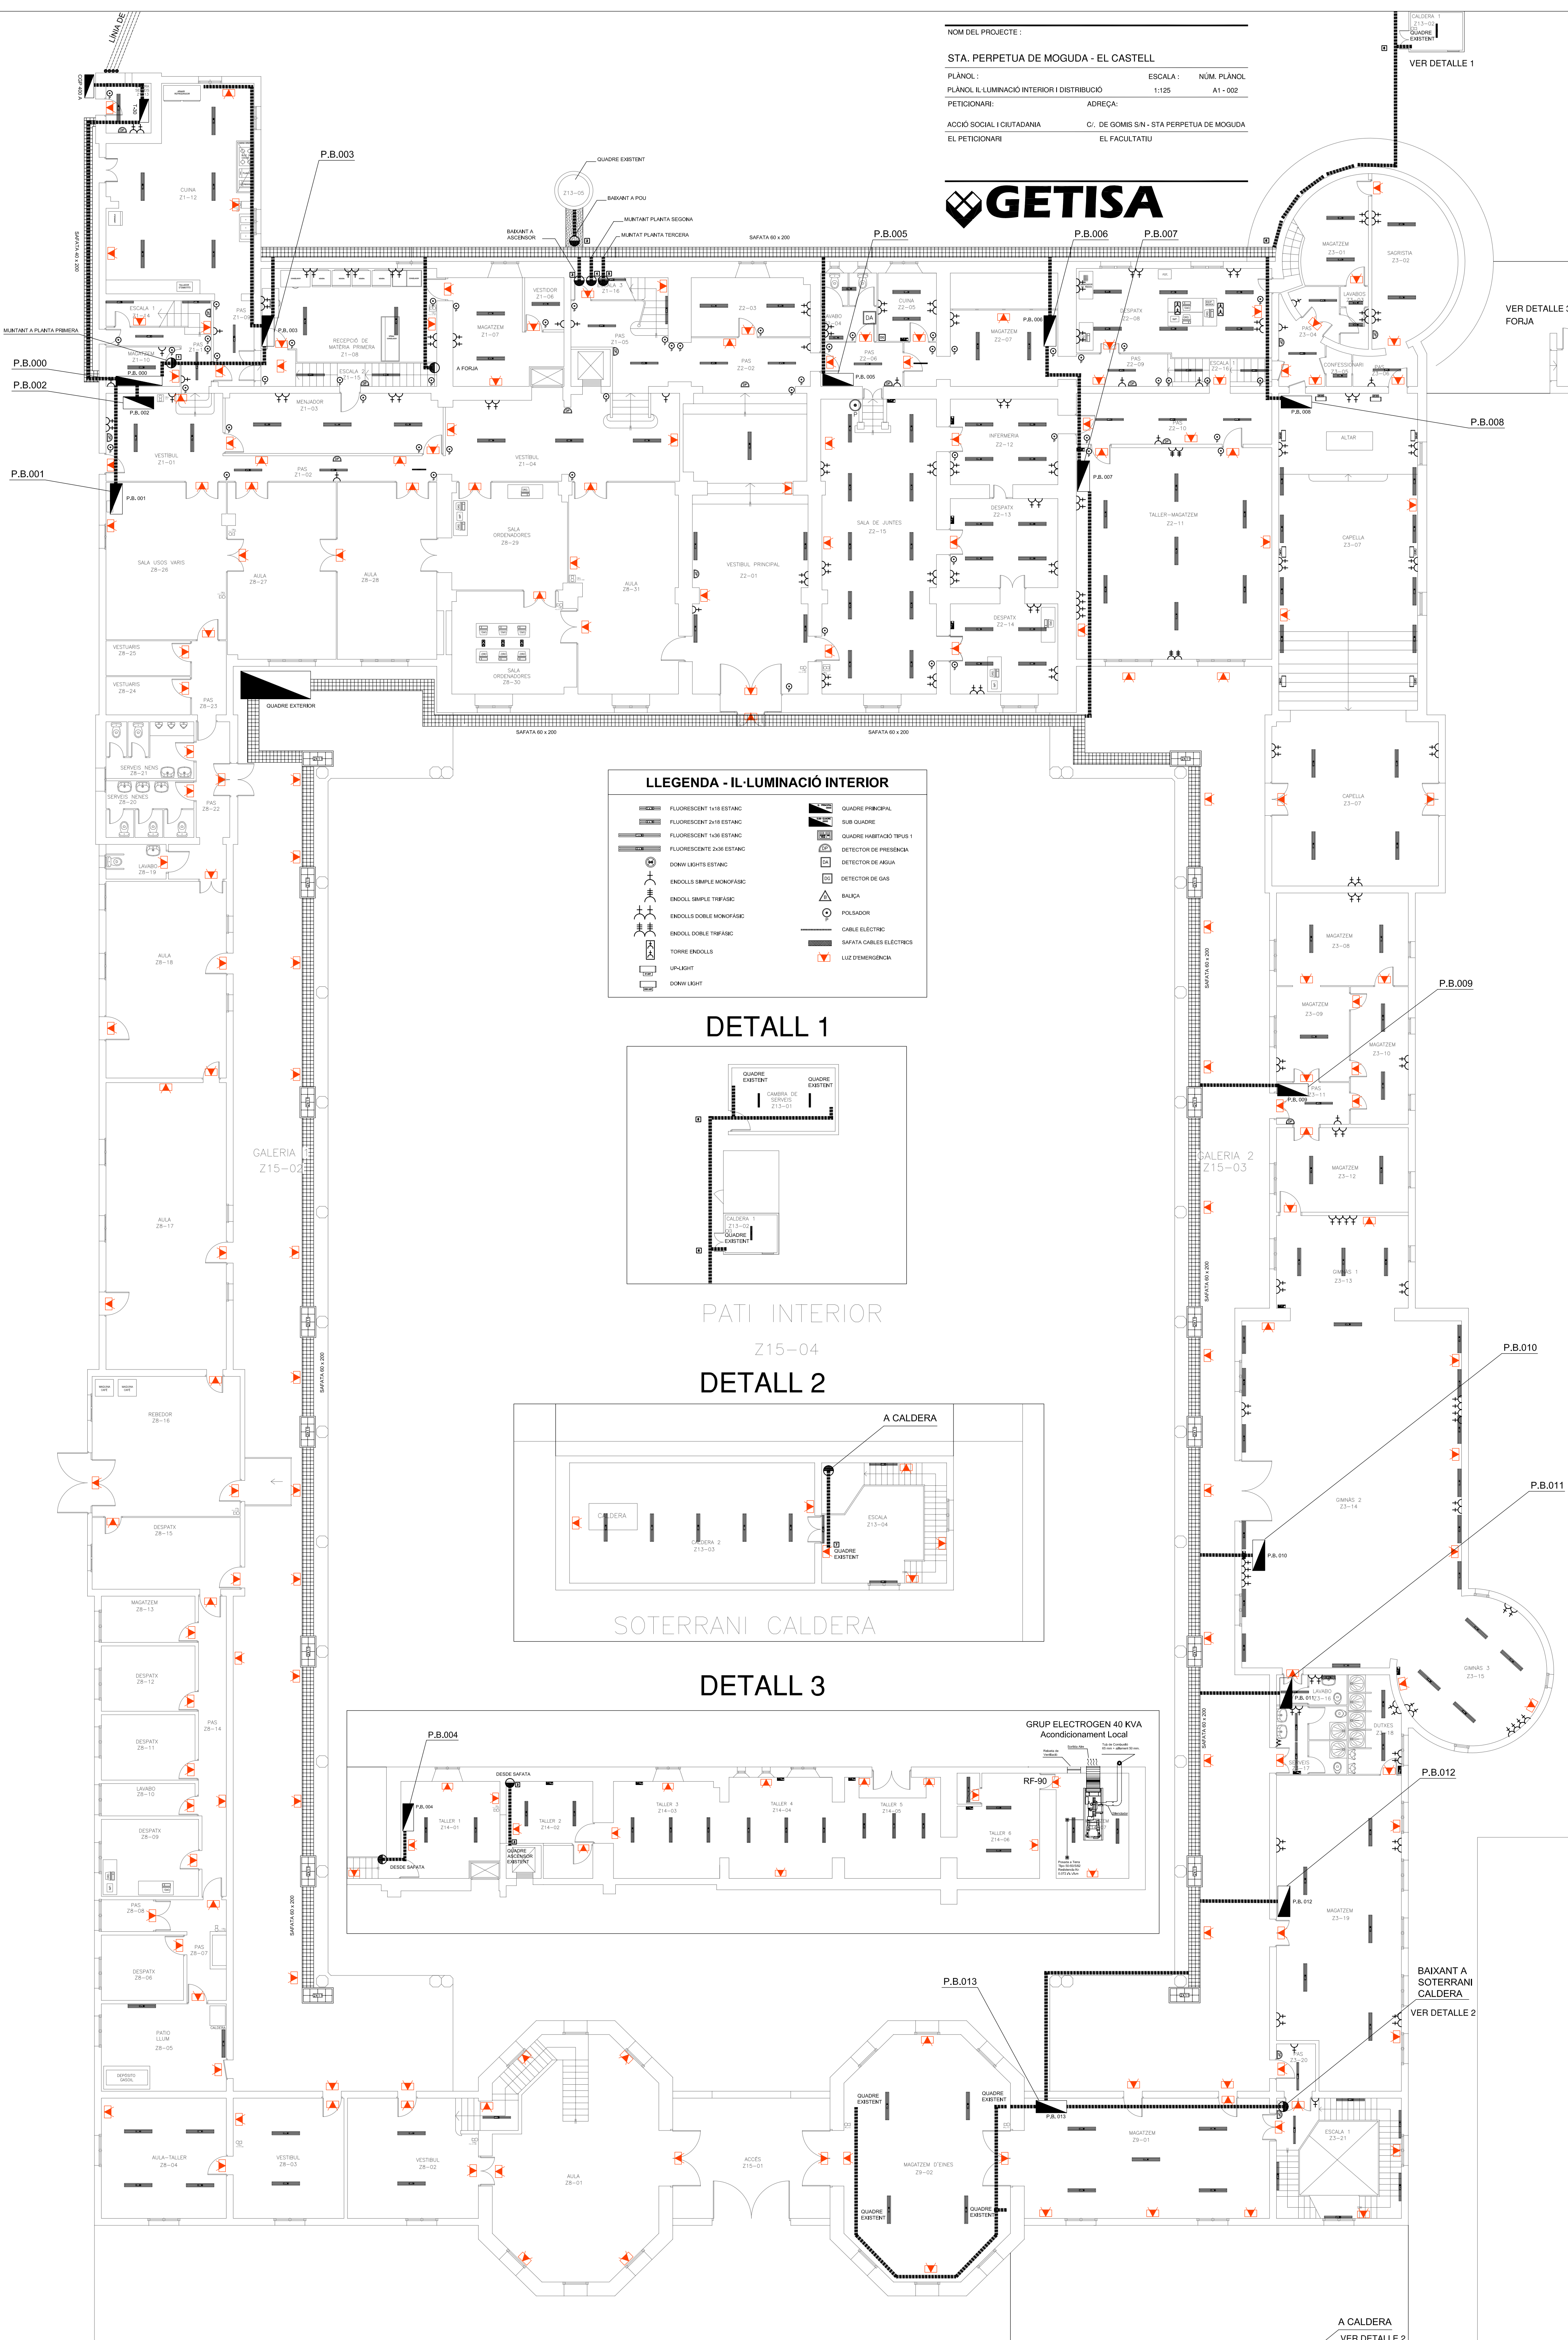

LLEGGENDA - IL·LUMINACIÓ INTERIOR

	FLUORESCENT 1x18 ESTANC		QUADRE PRINCIPAL
	FLUORESCENT 2x18 ESTANC		SUB QUADRE
	FLUORESCENT 1x36 ESTANC		QUADRE HABITABLE TIPUS 1
	FLUORESCENT 2x36 ESTANC		DETECTOR DE PRESENCIA
	DOWN LIGHTS ESTANC		DETECTOR D'AGUA
	ENDOLLS SIMPLE MONOFASIC		DETECTOR DE GAS
	ENDOLL SIMPLE TRIFASIC		BALÇA
	ENDOLLS DOBLE MONOFASIC		FUSADOR
	ENDOLL DOBLE TRIFASIC		CABLE ELÈCTRIC
	TORRE ENDOLLS		SAFATA CABLES ELÈCTRICS
	UP-LIGHT		LUZ D'EMERGENCIA
	DOWN LIGHT		


DETALL 1

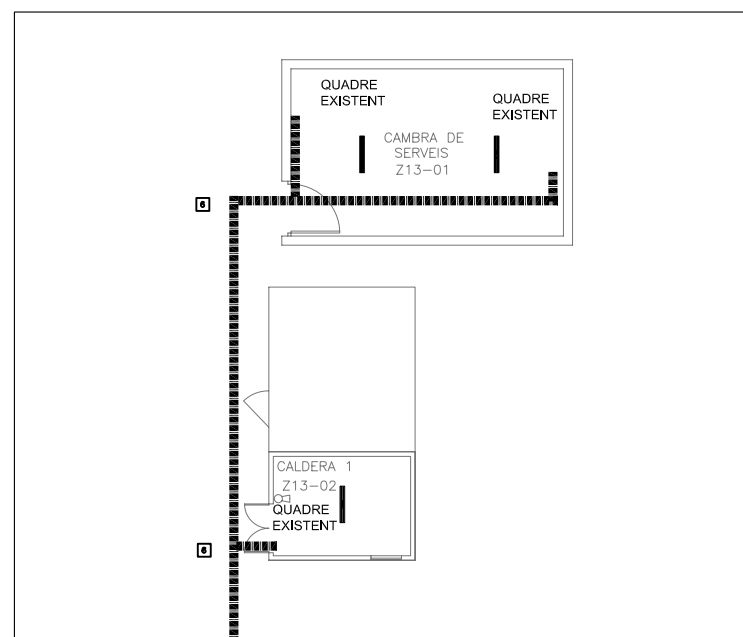


PATI INTERIOR

Z15-04

DETALL 2

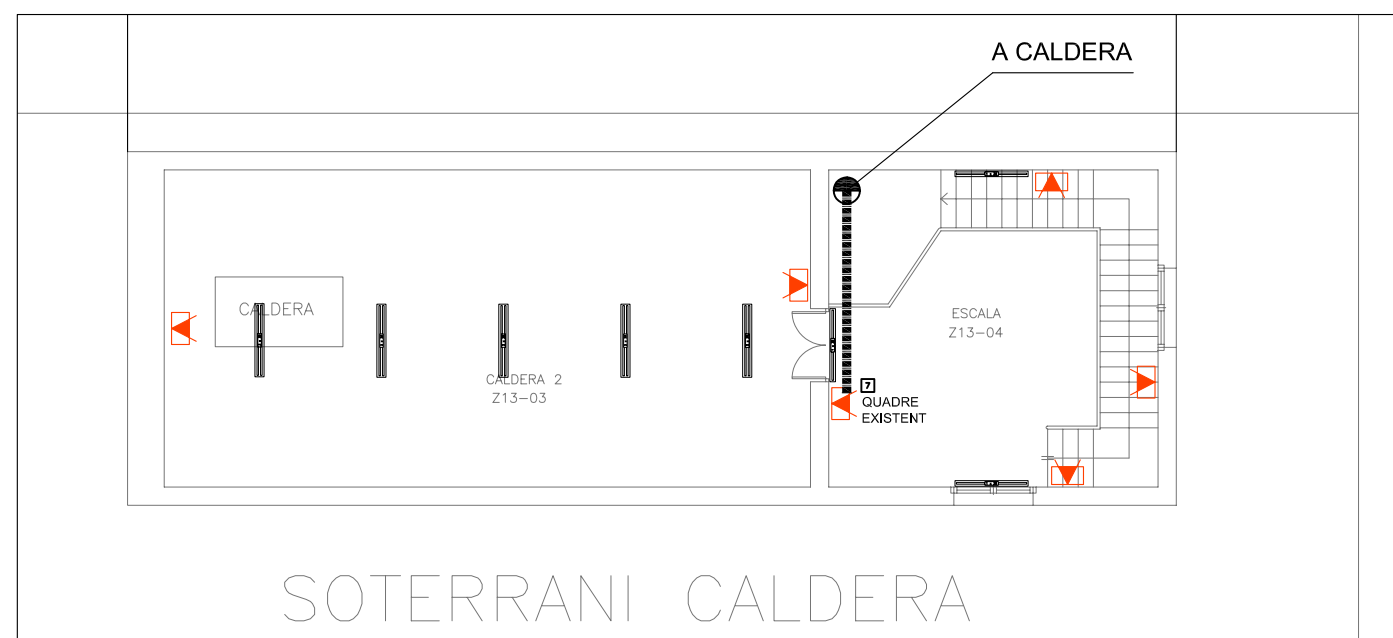

DETALL 3

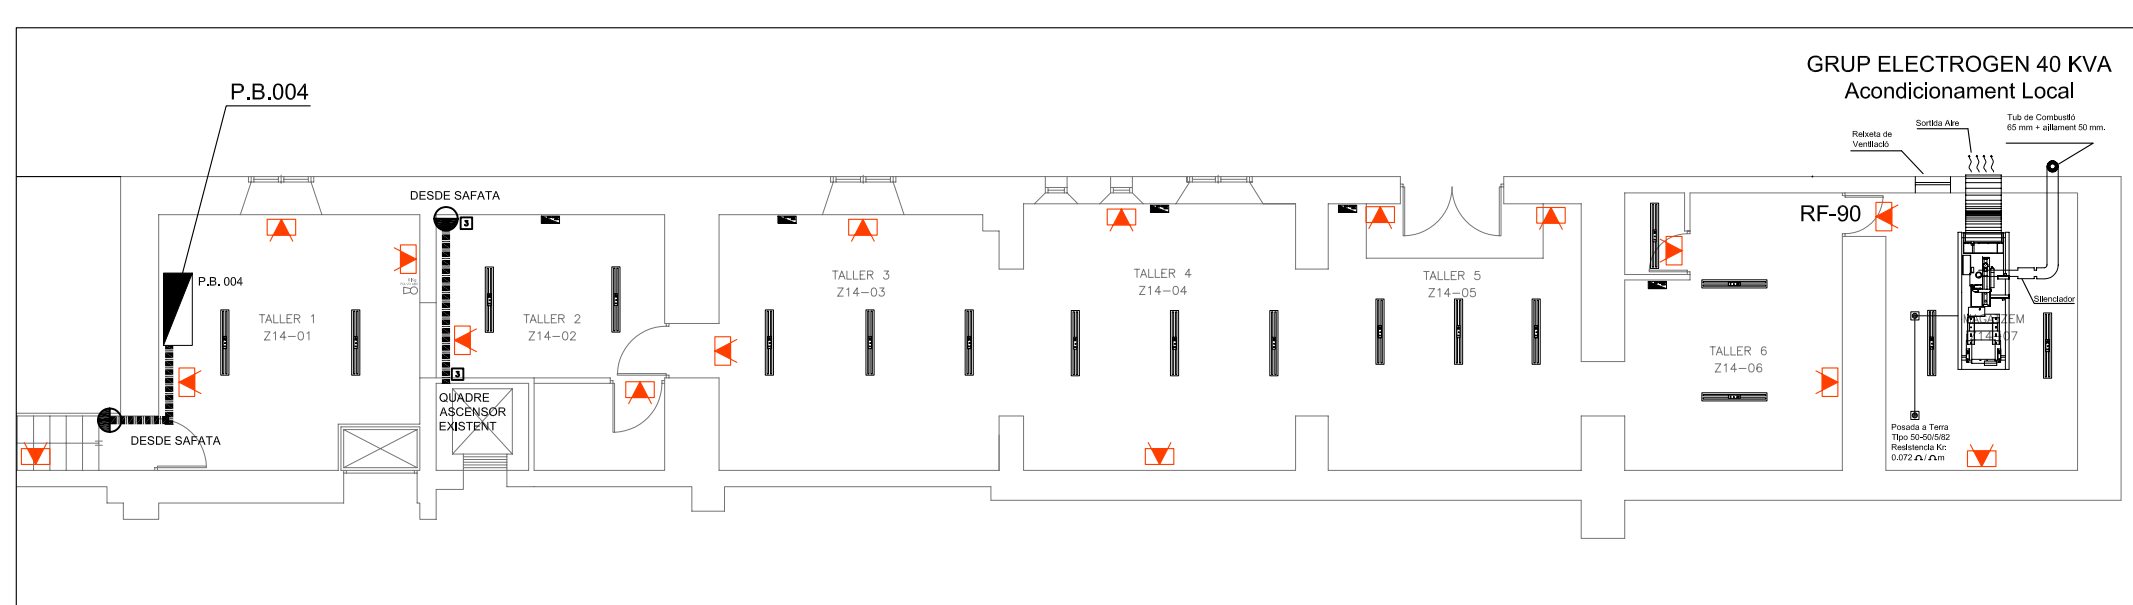

VER DETALLE 1

VER DETALLE 3 FORJA

P.B.009

P.B.010

P.B.011

P.B.012

P.B.013

BAIXANT A SOTERRANI CALDERA

VER DETALLE 2

A CALDERA
VER DETALLE 2